



IMMEUBLE 4 RUE ROSSI - AJACCIO

5 PIECES N° 16 - 20

CAGE A - TERRASSE SUR FACADE EST
1ER ET 2EME ETAGES

SURFACE HABITABLE : 134,53 m²
SURFACE TERRASSE : 21,25 m²
SURFACE SECHOIR : 2,24 m²

Séjour	: 93,12 m ²
Cuisine	: 16,06 m ²
Chambre 1	: 12,66 m ²
Chambre 2	: 15,23 m ²
Chambre 3	: 12,56 m ²
Chambre 4	: 14,04 m ²
Bains	: 5,26 m ²
Salle d'eau	: 5,54 m ²
W.C.	: 1,97 m ²
Hall	: 8,80 m ²
Dégagement	: 9,29 m ²

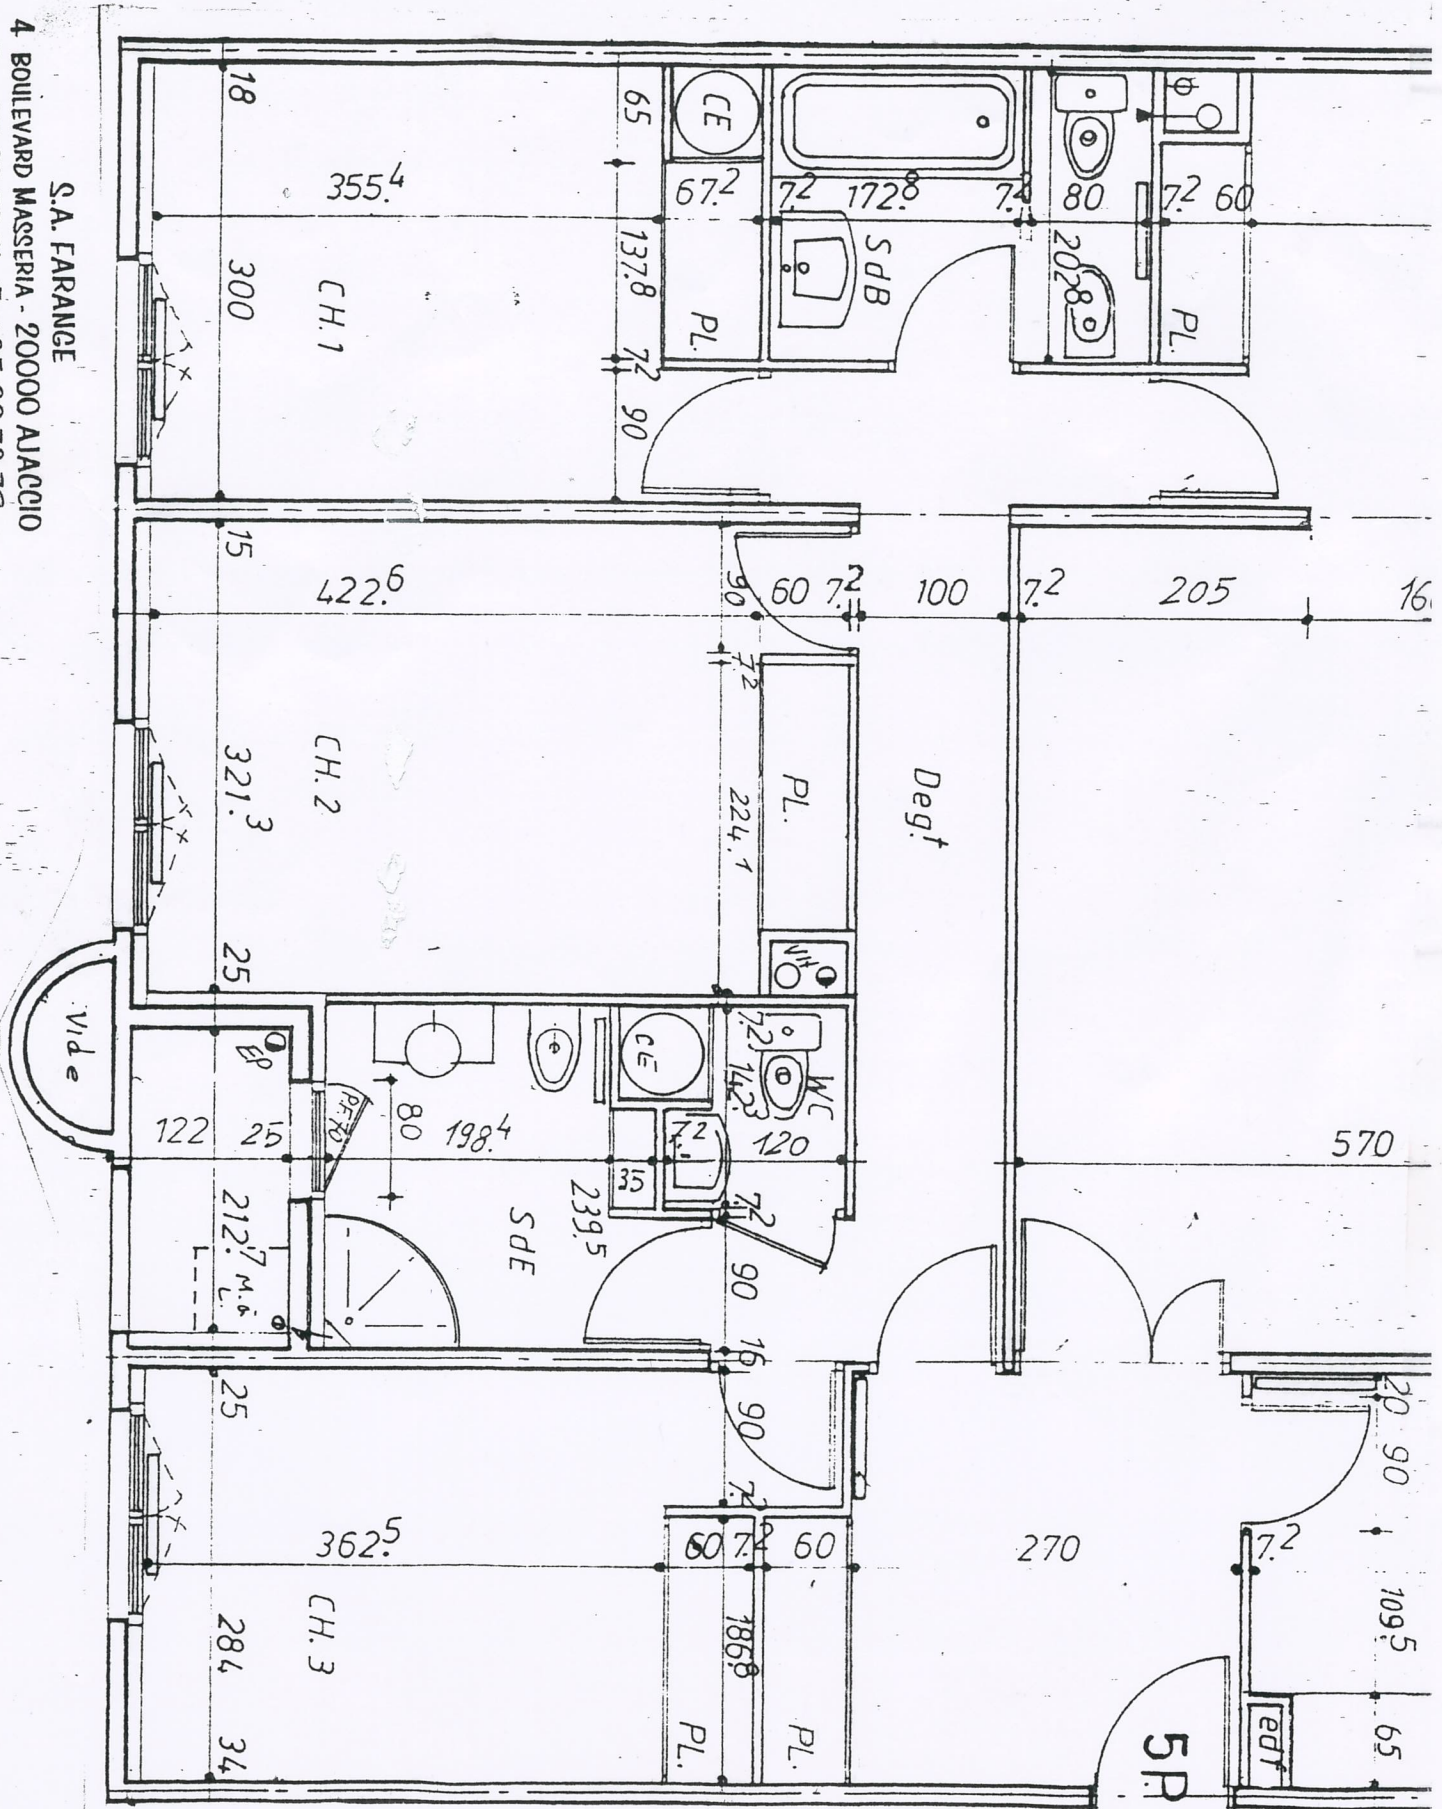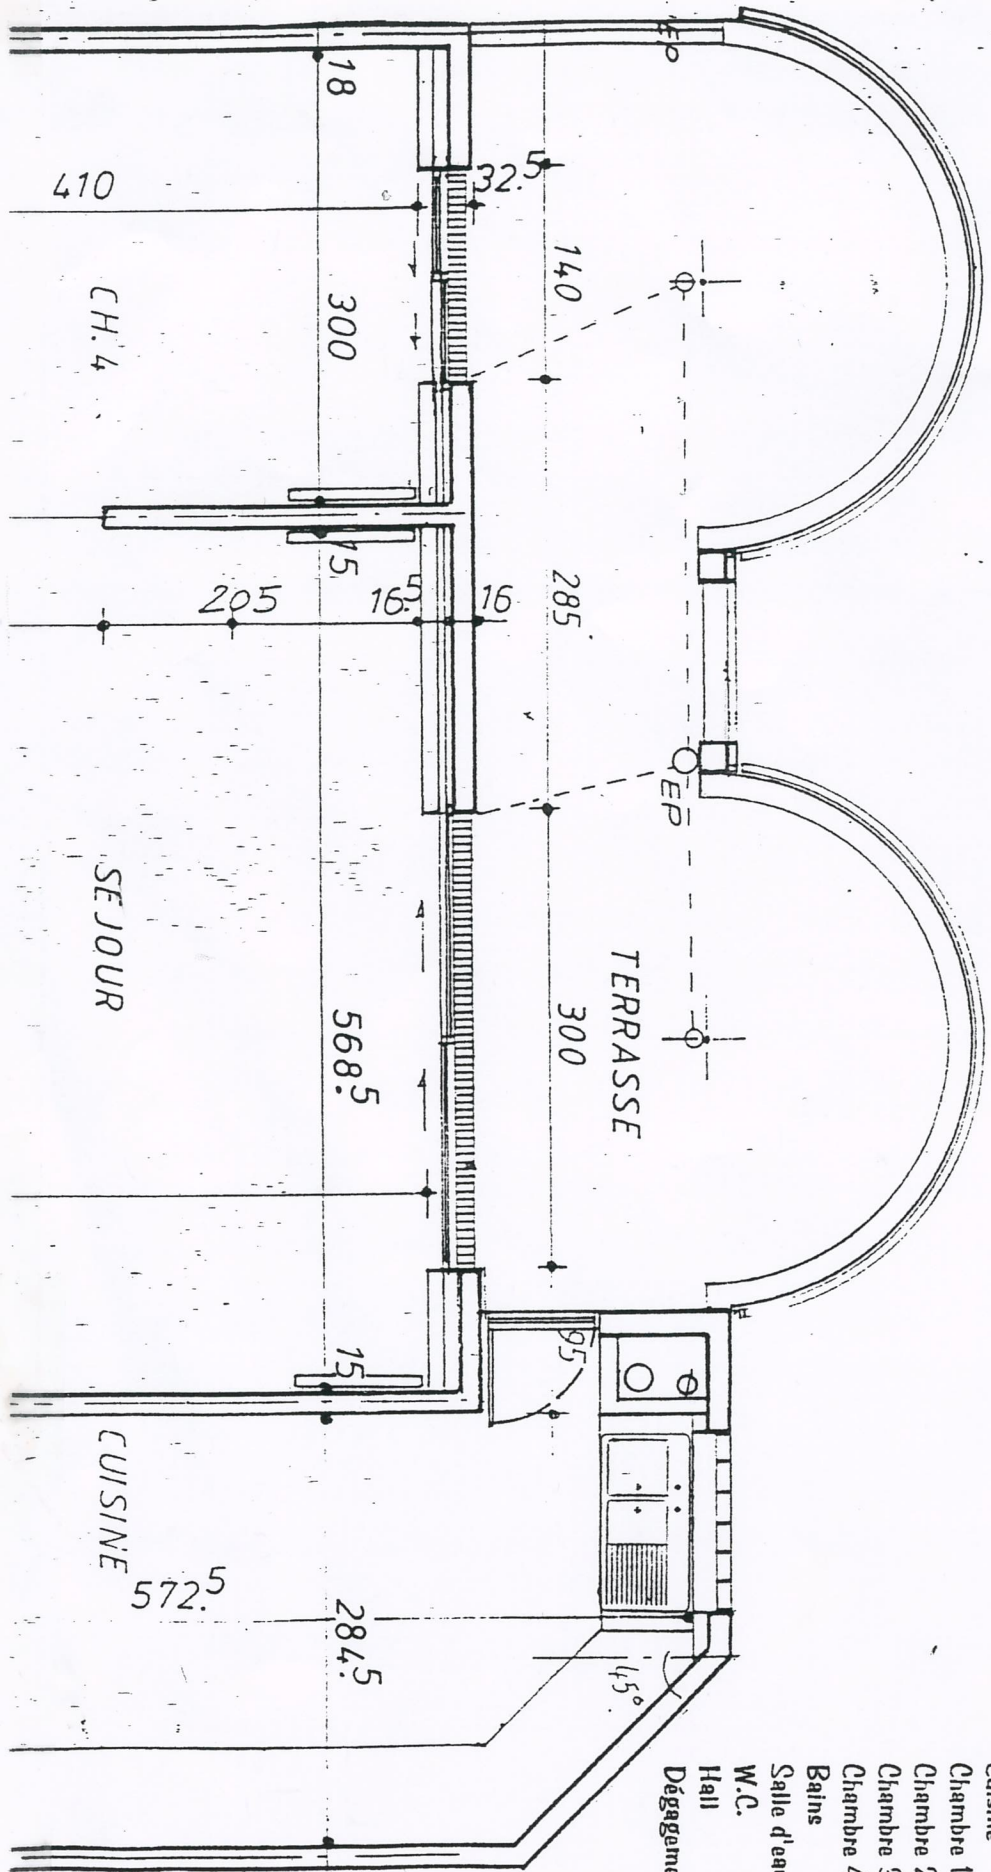

S.A. FARANGE
4 BOULEVARD MASSERIA - 20000 AJACCIO
TEL. 95.20.70.71 - FAX 95.22.73.78