



APPARTEMENT

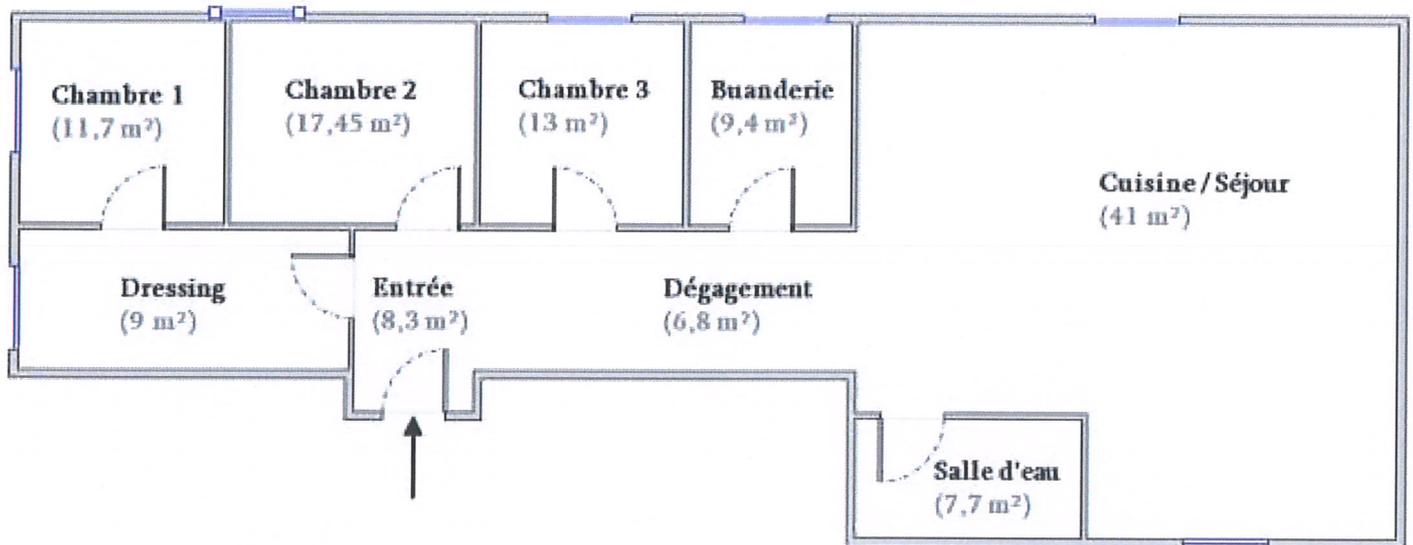

Résultat du repérageDate du repérage : **18/04/2024**Documents remis par le donneur d'ordre à l'opérateur de repérage :
NéantReprésentant du propriétaire (accompagnateur) :
SCI BONIFACI

Tableau récapitulatif des surfaces de chaque pièce au sens Loi Carrez :

Parties de l'immeuble bâtis visitées	Superficie privative au sens Carrez	Superficie habitable	Surface au sol	Commentaires
Entre sol - Entrée	8,3	8,3	8,3	
Entre sol - Dressing	9	9	9,6	
Entre sol - Chambre 1	11,7	11,7	11,7	
Entre sol - Chambre 2	17,45	17,45	17,45	
Entre sol - Dégagement	6,8	6,8	6,8	
Entre sol - Chambre 3	13	13	13,6	
Entre sol - Buanderie	9,4	9,4	10	
Entre sol - Cuisine / Séjour	41	41	42,6	
Entre sol - Salle d'eau	7,7	7,7	7,7	

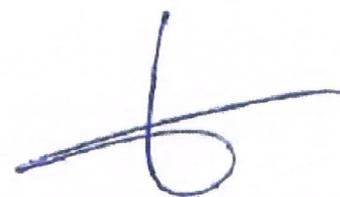Superficie privative en m² du ou des lot(s) :**Surface loi Carrez totale : 124,35 m² (cent vingt-quatre mètres carré
trente-cinq)**Fait à **AJACCIO**, le **21/04/2024**Par : **FOATA jean jacques**

Aucun document n'a été mis en annexe