
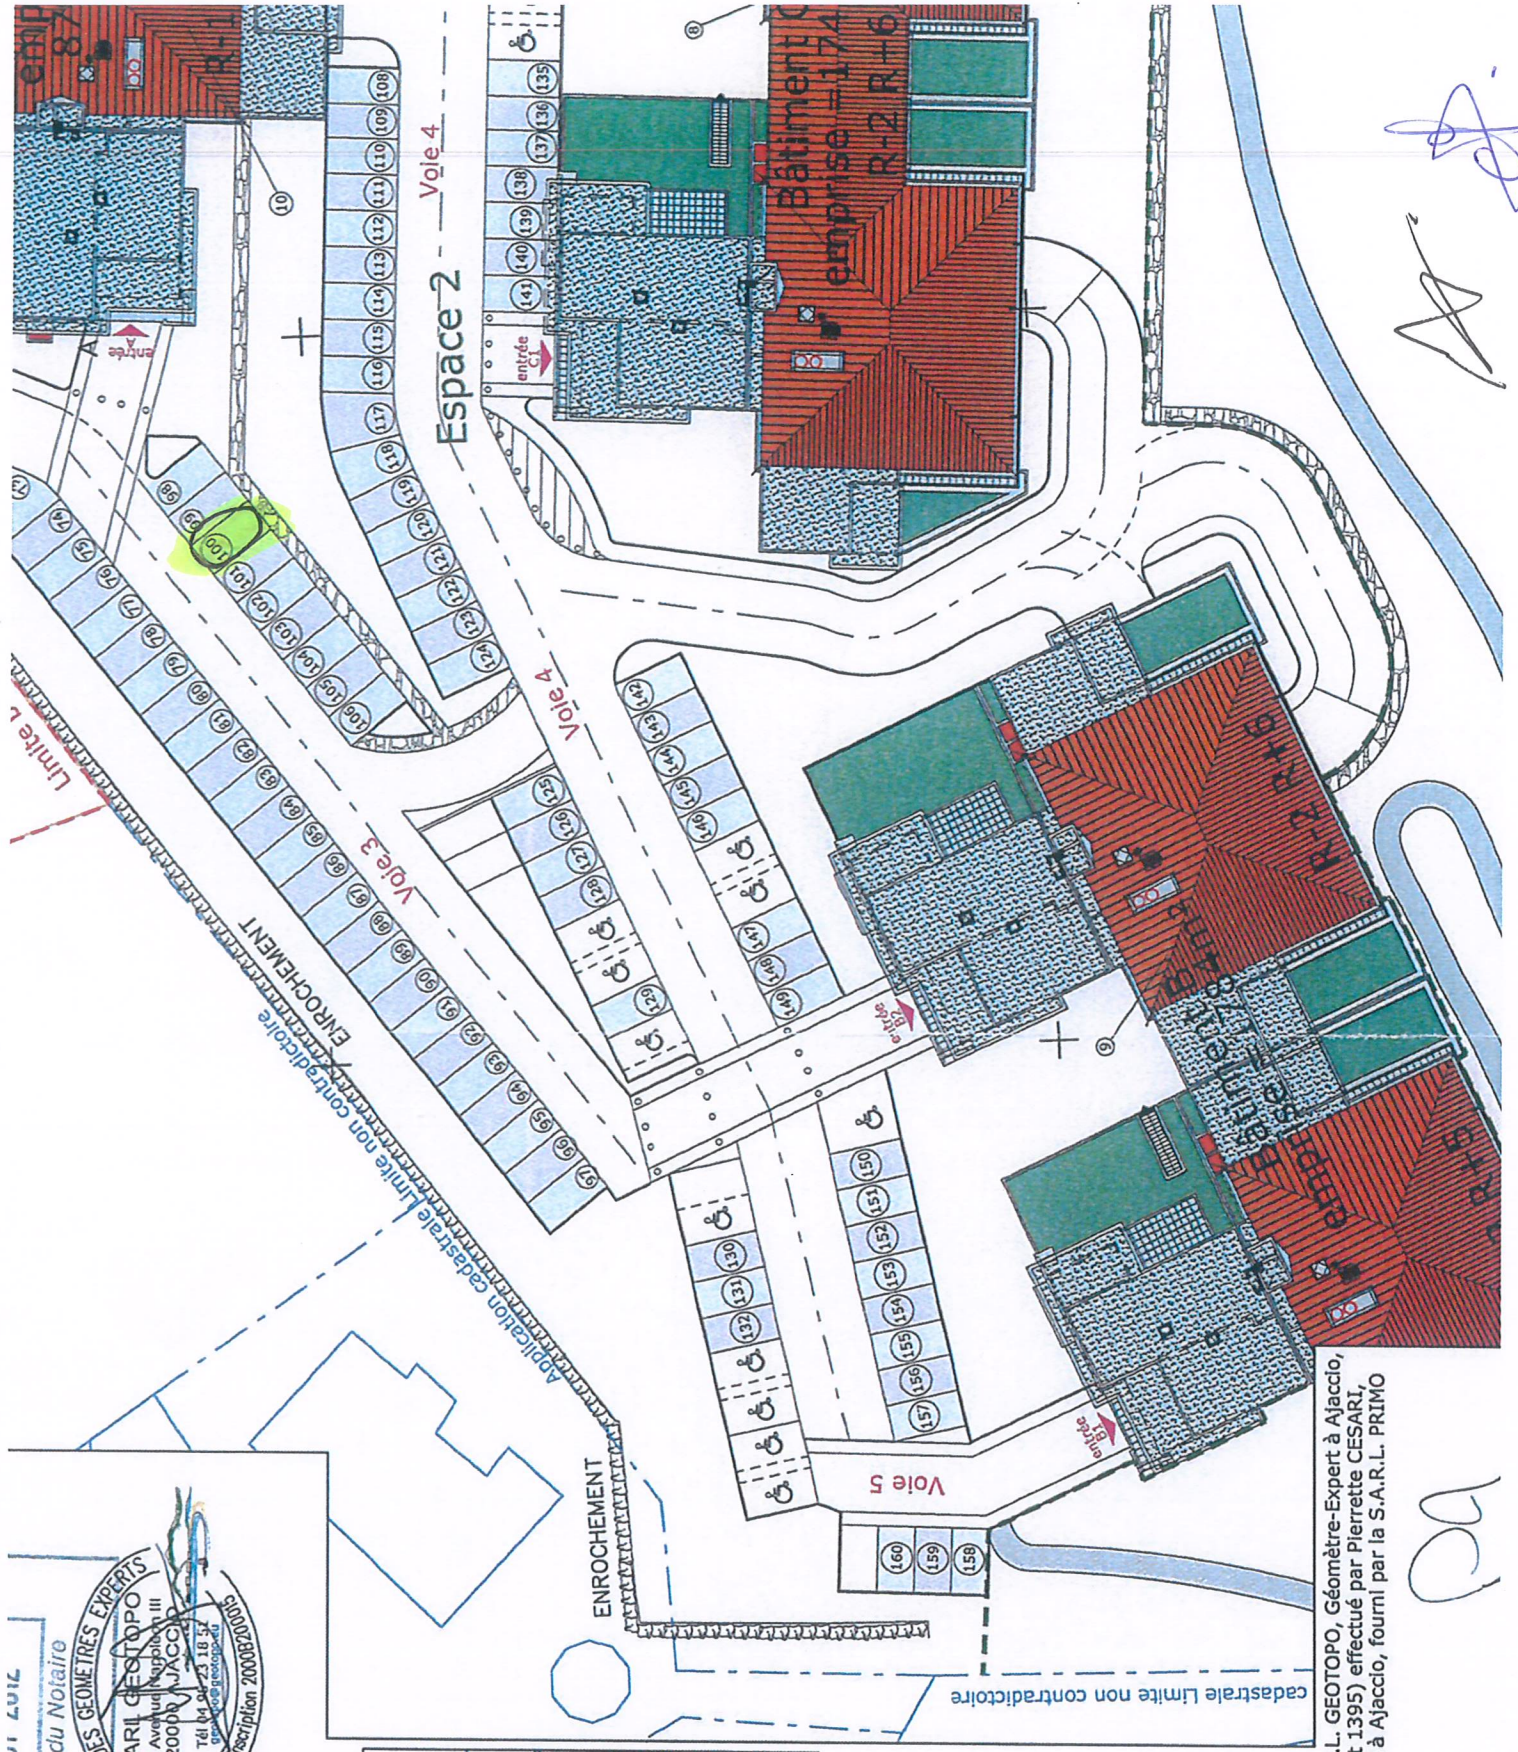


du Parc

Signature du Notaire

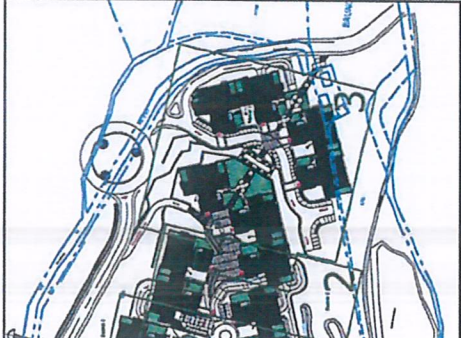

cadastre limite non contradictoire

ENROCHEMENT

Application cadastrale limite non contradictoire

l'état des lieux réalisé par la S.A.R.L. GEOTOPO, Géomètre-Expert à Ajaccio, les 1877-1903-1904 (anciennement 1395) effectué par Pierrette CESARI, réalisé par Marc PINELLI, architecte à Ajaccio, fourni par la S.A.R.L. PRIMO

DA

mbinalson de l'agrandissement des lieux.