

PLANS DE VENTE



5 Avenue Impératrice Eugénie 20090 Ajaccio


Maître d'ouvrage: SCCV Résidence Eugénie

Maîtrise d'oeuvre: Atelier Waffart Architectes

"RESIDENCE EUGENIE"
RESTRUCTURATION DE LA CLINIQUE POLI EN 29 LOGEMENTS

SYNOPTIQUE - PLAN DU R+2 - 21 AVRIL 2015

Synoptiques de niveaux

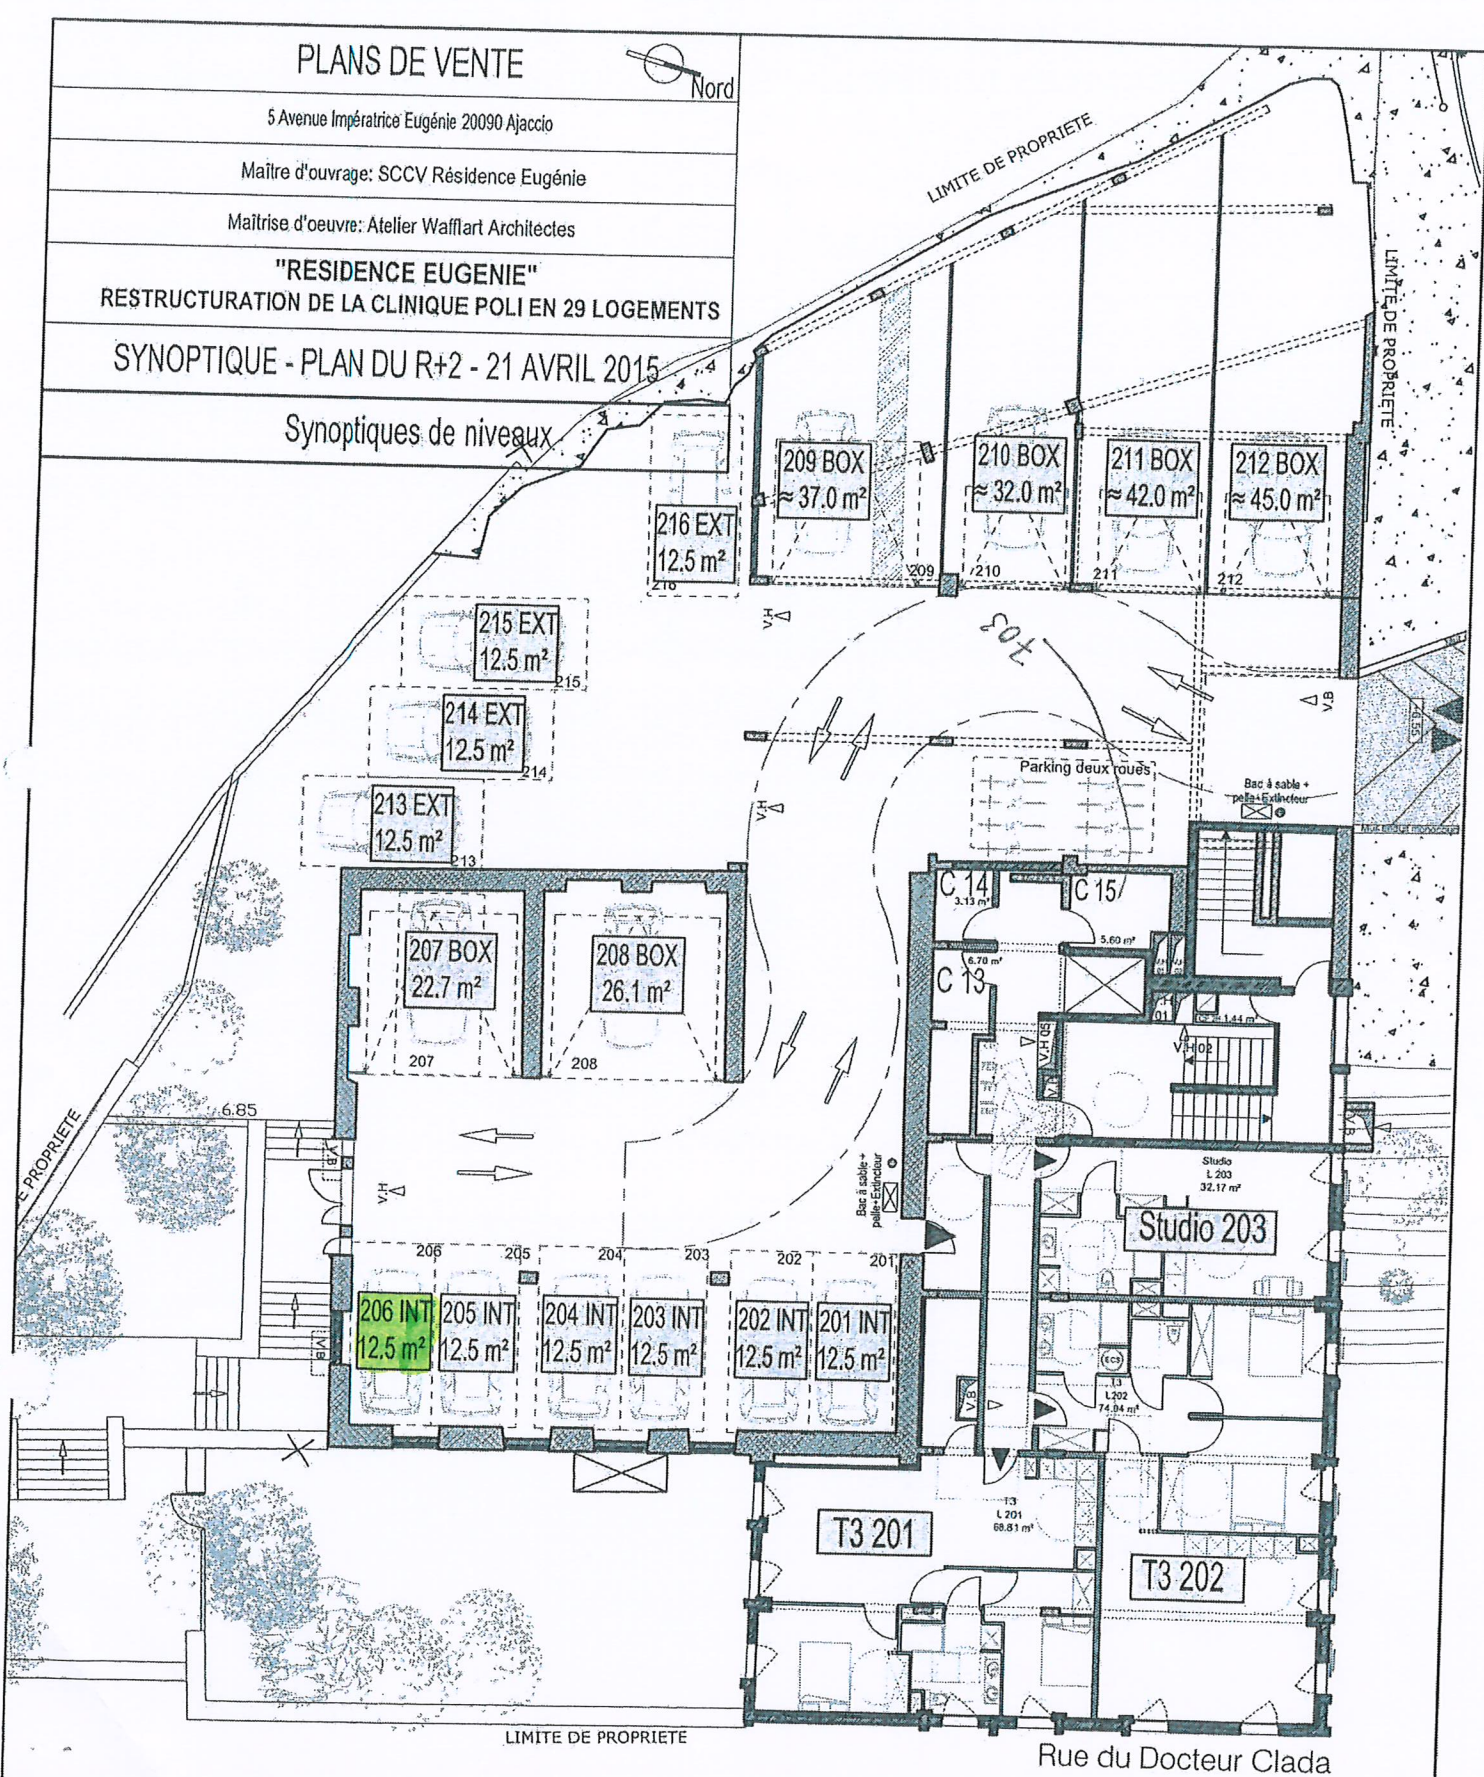

LEGENDE

T3 101	Numéro de Lot (logement)
215 EXT	Numéro de Lot (Stationnement)
C 12	Numéro de Lot (caves/celliers)